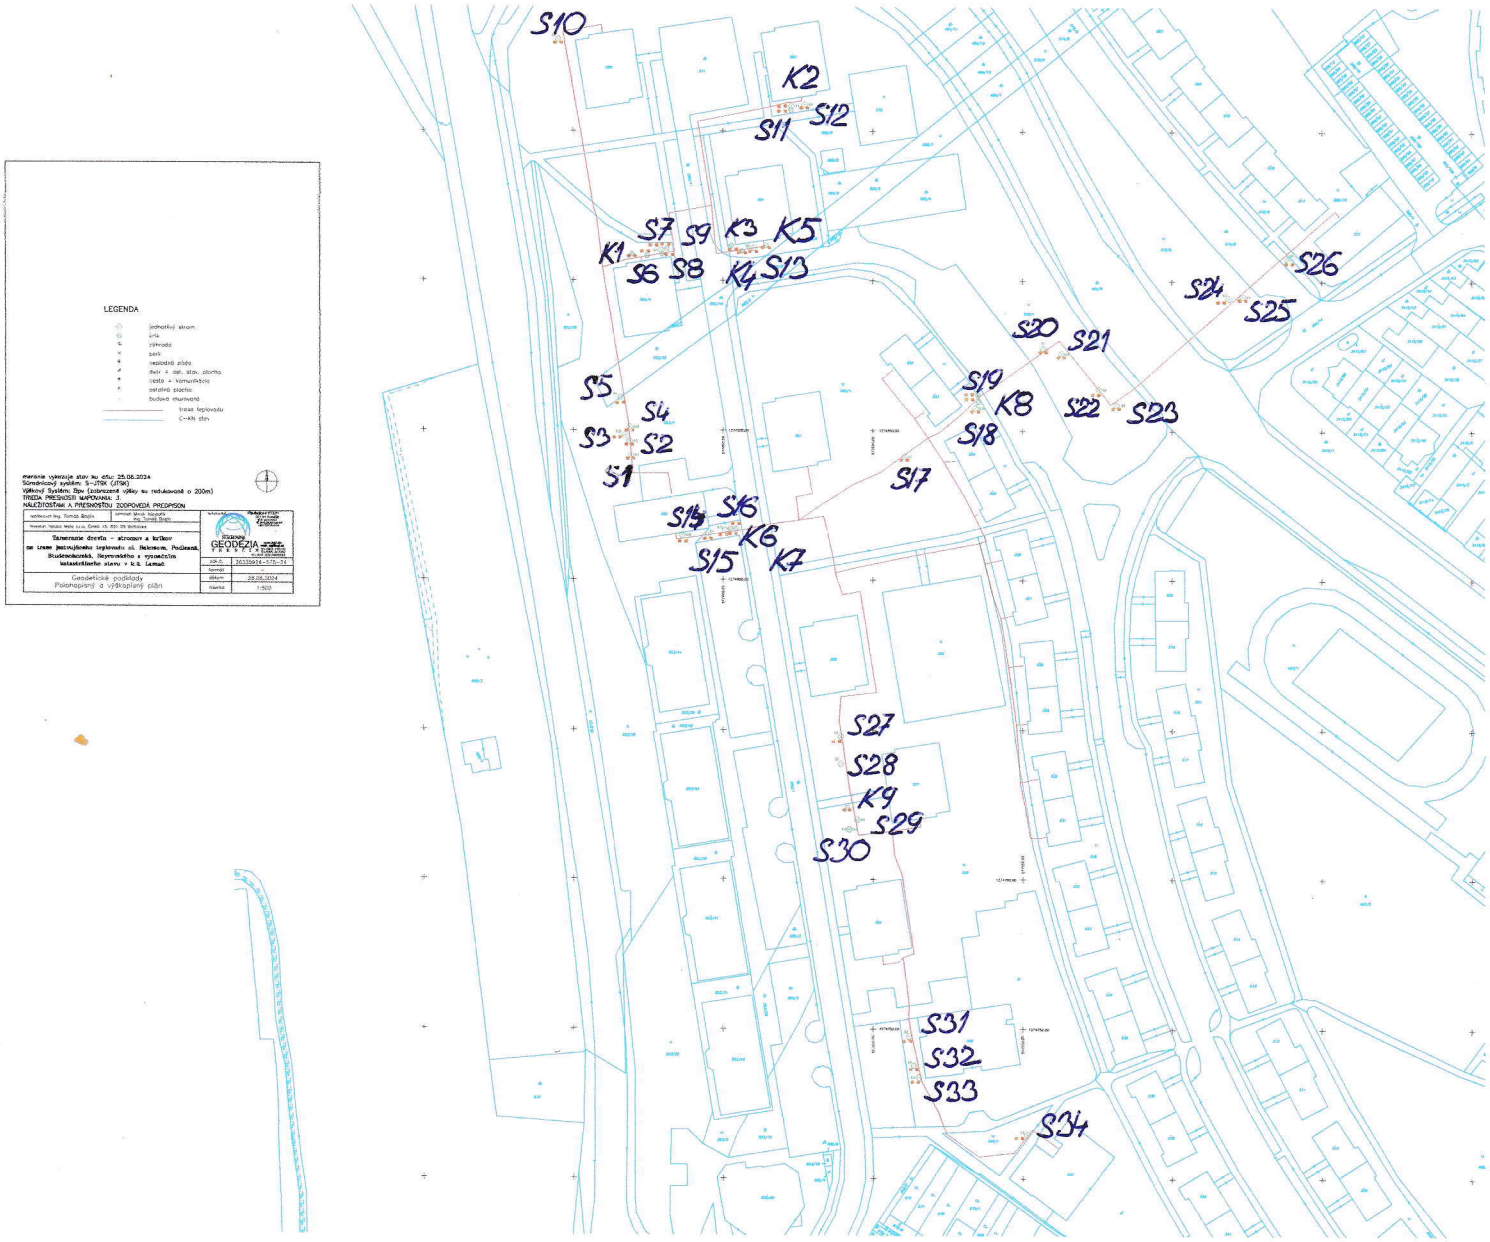

LEGENDA

- jednotlivý strom
- skupina
- plynovod
- pamätník
- nespevnená plocha
- dvor a ostat. stav. plocha
- cesta a komunikácia
- ostatná plocha
- budova murovaná
- trasa teplovodu
- C-KN stav

merania vykonaje stav ku dňu: 25.06.2024
Súradnicový systém: S-JTSK (JTSK)
Výškový Systém: Bpv (súradnice výšky sú redukované o 200m)
TRIEDA PRESNOSTI MAPOVANIA: 3
NÁLEŽITOSTNÉ A PREDNOSTNÍ ZOOPOVEDA PREDPISOM

Vypracoval: Ing. Tomáš Šrajbr, Ing. Tomáš Šrajbr	Spoločnosť: Miesto podnikania:
Investor: Mesto Malý n.o., Dolný Ch. 821 09 Bratislava	
Zameranie drevín – stromov a kríkov na trase jestvujúceho teplovodu ul. Železničná, Poľovná, Študentská, Nejvyššího a vyznačením katastrálneho stavu v k.ú. Lamač	GEODÉZIA PRESS s.r.o. Bratislava
	Zák.č. 36135814-175-14
	formát
Geodetické podklady Polohopisný a výškopisný plán	dátum 25.06.2024
	mierka 1:500